



Datum	17.08.2008	Prj.	Furter	Rev.	10.08.2007	Rev.		Plan-Nr.	
Format	90/140	Skal.	Doppel / Far / Lima	Rev.		Rev.			
Maßstab	1:1000	Geogr.		Rev.		Rev.		Tb.Nr.	22.83.305-1

Ernst + Berger AG, Solothurn Sohngrubstrasse 35	Ingenieure und Planer CH-4500 Solothurn	Tel	032 824 48 48
		Fax	032 824 48 98

Quelle: S:\102\adm\revision\2008\PL07\Genehm\22.83.305-1.dwg Datum: 22-AUG-2007 09:55 User: baehring


LEGENDE

Genehmigungsinhalt (vom Gemeinderat zu genehmigen)

- Erschliessungsstrasse (neu)
- Fusswege und Fussgängerbereich (neu)
- Fussweg mit Erschliessungsfunktion (neu)
- Baulinie
- Gewässerbaulinie
- Gestaltungsbaulinie / Gestaltungsbaulinie an Kantonsstrasse
- Ufergehölzabstandslinie
- Waldabstandslinie
- Geschützte Kulturobjekte / Geschützte Naturobjekte
- Schützenswerte Kulturobjekte
- Erhaltenswerte Kultur- und Naturobjekte
- Kommunale Landschaftsschutzzone

Orientierungsinhalt

- Bestehende öffentliche Strasse / best. Fussweg / Trottoir
- Erschliessungsrichtung (privat)
- Bestehende Parkierung / Container Standort
- Baulinie an Kantonsstrasse
- RW Reservuzone Wohnen
- Hecke gemäss §20 (NHV) / Ufergehölz
- Wald / Feldgehölze
- Grenzen Waldfeststellung
- GF Grün- und Freihaltzone
- Us Kommunale Uferschutzzone
- Markanter Baum
- Grundwasserschutzzone: Fassungsgebiet S1
- Grundwasserschutzzone: Engere Schutzzone S2
- Grundwasserschutzzone: Weitere Schutzzone S3
- Gewässer (öffentlich + privat)
- Jurschutzzone
- Naturschutz-Reservat
- GP Gebiete mit rechtmäßigem Gestaltungsplan
 - Falleren (mit Sonderbauvorschriften: RRB Nr. 3339 vom 11.11.1995)
 - Terrassenriedung (mit Sonderbauvorschriften: RRB Nr. 2379 vom 6.5.1999)
 - Witelweg (mit Sonderbauvorschriften: RRB Nr. 1204 vom 12.6.2001)
 - Talzonen- und Gestaltungsplan Oberriitenstrasse 12 (mit Sonderbauvorschriften: RRB Nr. 1256 vom 27.6.2000)
 - Restaurant Einsiedel (mit Sonderbauvorschriften: RRB Nr. 2363 vom 7.7.1993)
 - Steinbruchareal (mit Sonderbauvorschriften: RRB Nr. 2792 vom 18.10.1982)
 - Kantone Gb Nr.297, 298 und 299 (mit Sonderbauvorschriften: RRB Nr.1914 vom 13.8.1996)
 - Vochenol (mit Sonderbauvorschriften: RRB 2004 Nr.1615 vom 17.8.2004)
- Geschützte archäologische Fundstelle
- Perimeter für Gebiete mit Gestaltungsplanpflicht
 - Wildbach
 - Steingruben
 - Pfadheim
 - Bergsturzareal (Steinbruch) von der Genehmigung ausgenommen
- Siedlungsgebiet
- Belasteter Ablagerungsstandort nach Art. 32c USG
- Kommunales Vorranggebiet "Galmis"

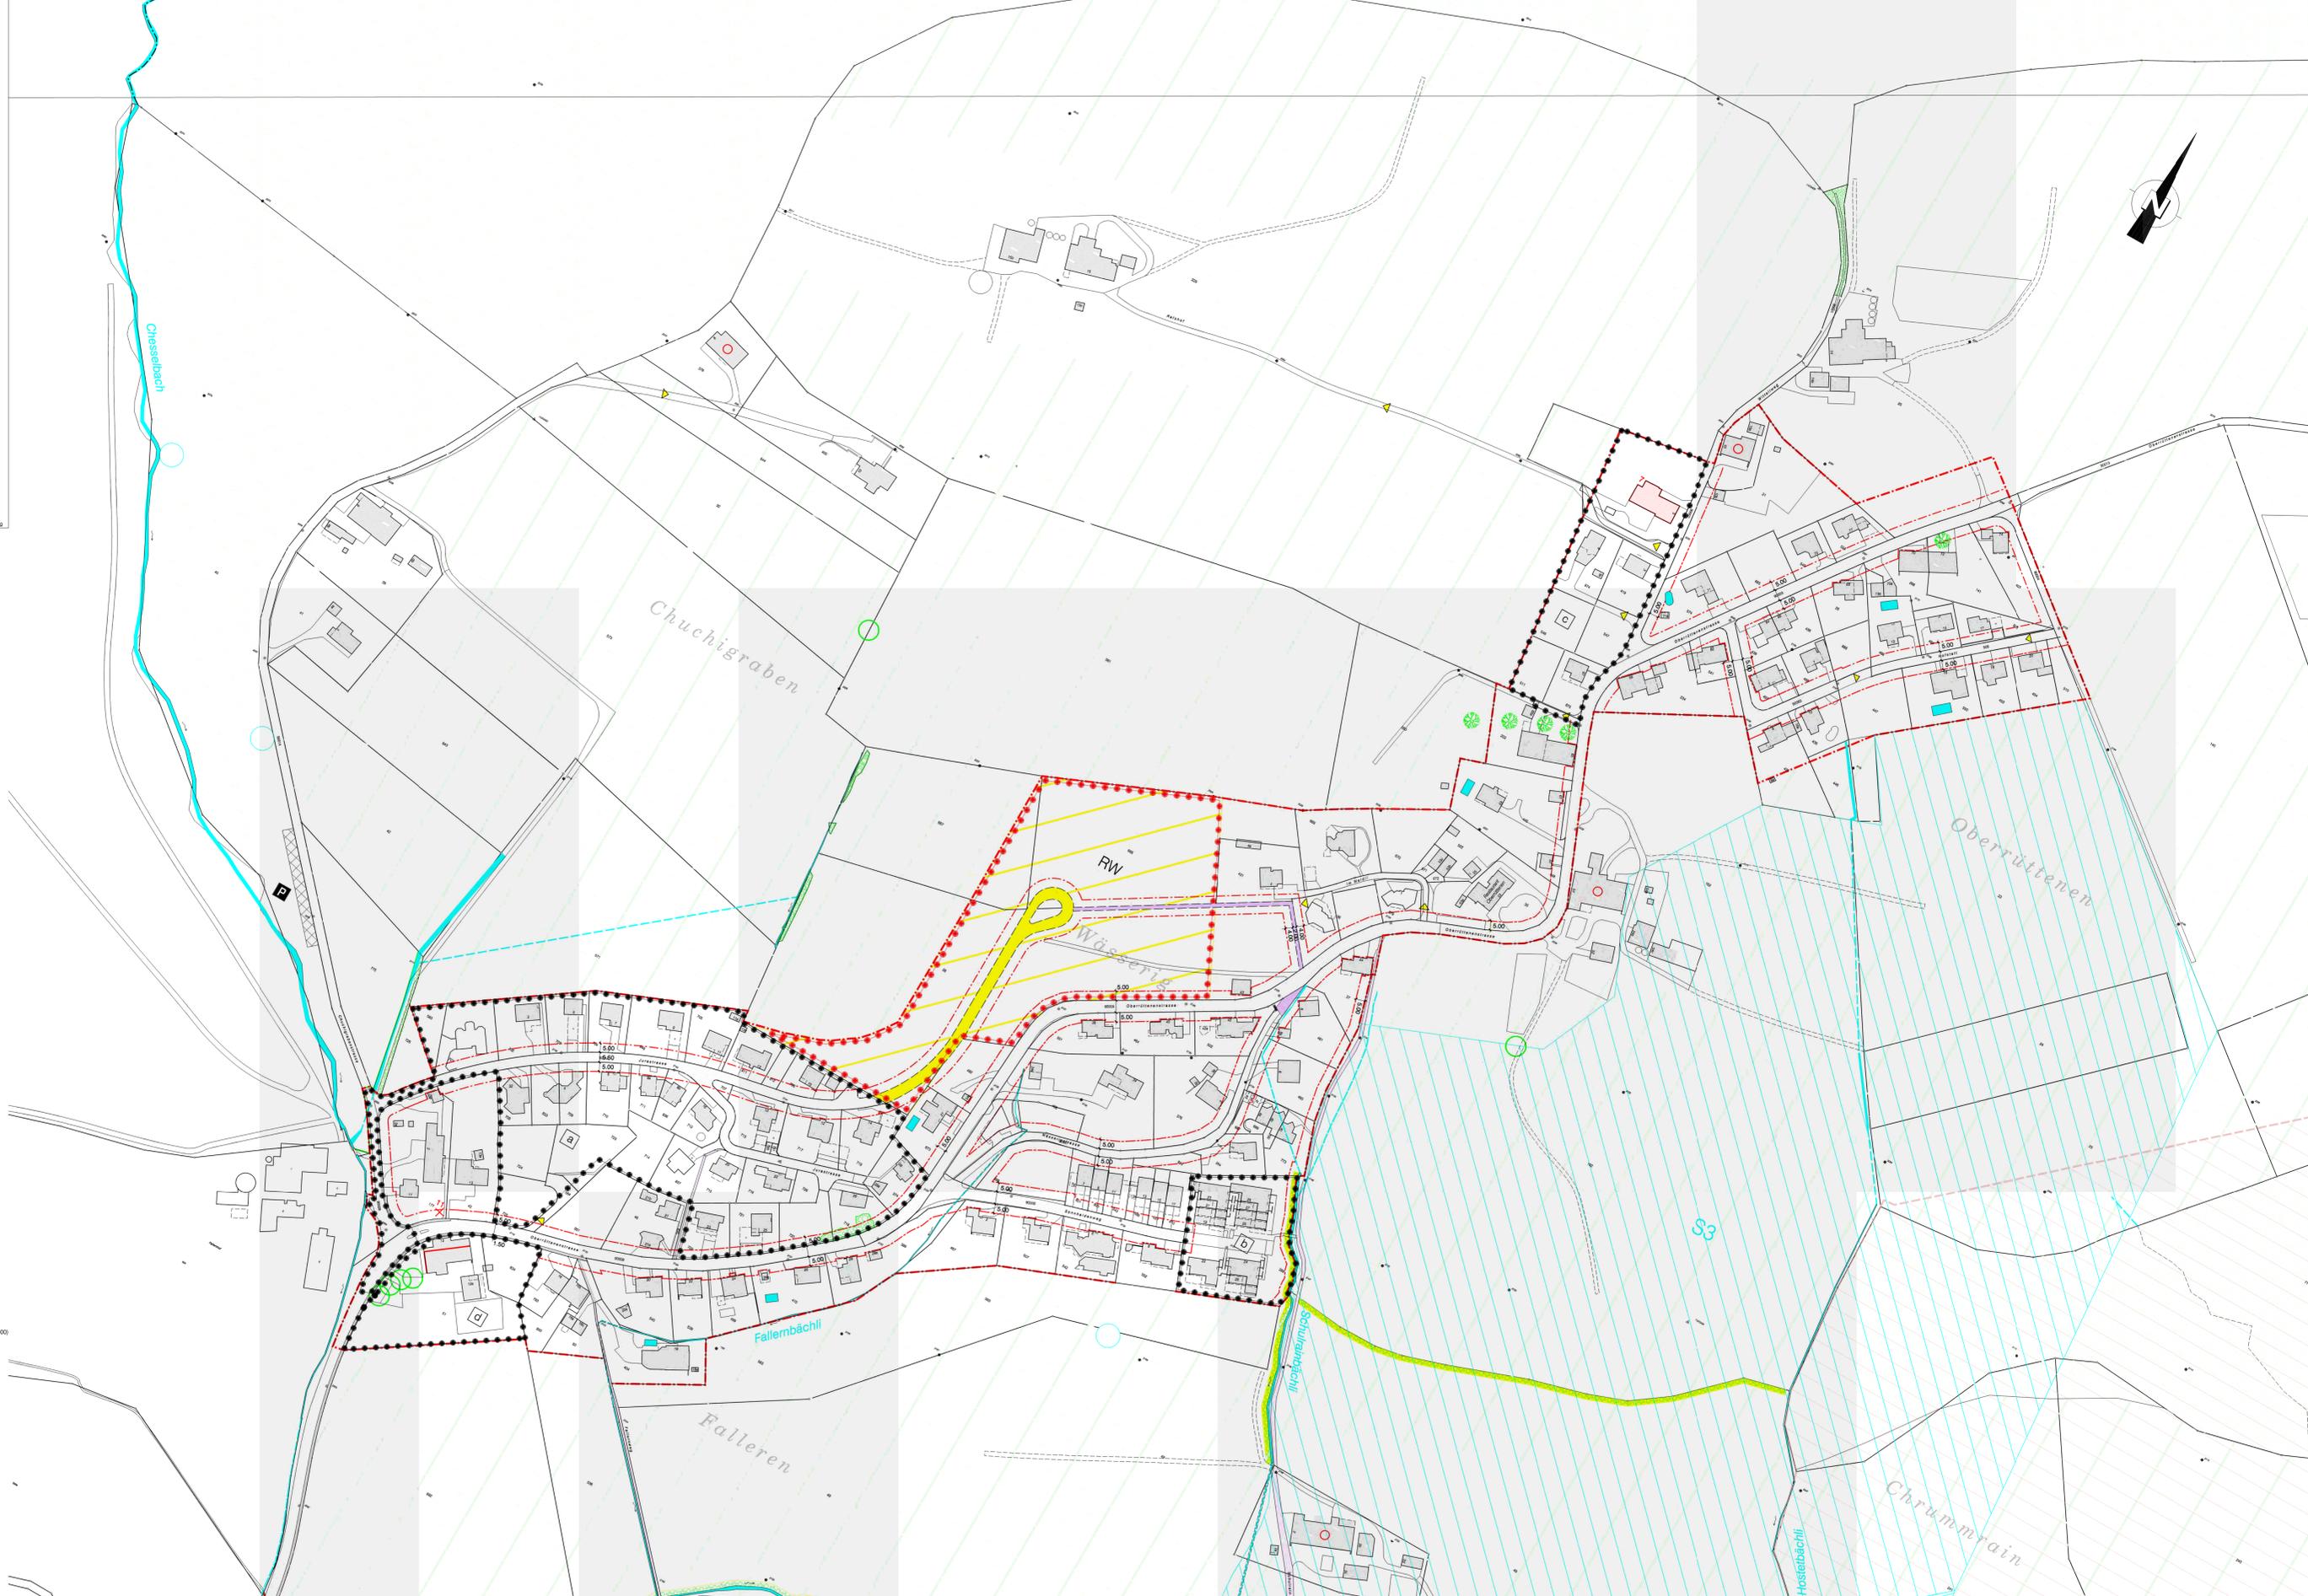

Blatt_1
Blatt_2
Blatt_3